


Agenzia delle Entrate
CATASTO FABBRICATI
Ufficio Provinciale di
Como

Dichiarazione protocollo n. CO0076288 del 27/06/2017	
Planimetria di u.i.u. in Comune di Como	
Via Vittorio Emanuele II civ. 72	
Identificativi Catastali:	Compilata da: Candeo Francesco
Sezione: CIT	Iscritto all'albo: Periti Edili
Foglio: 4	
Particella: 453	
Subalterno: 706	Prov. Como N. 00662

Scheda n. 1 Scala 1:200

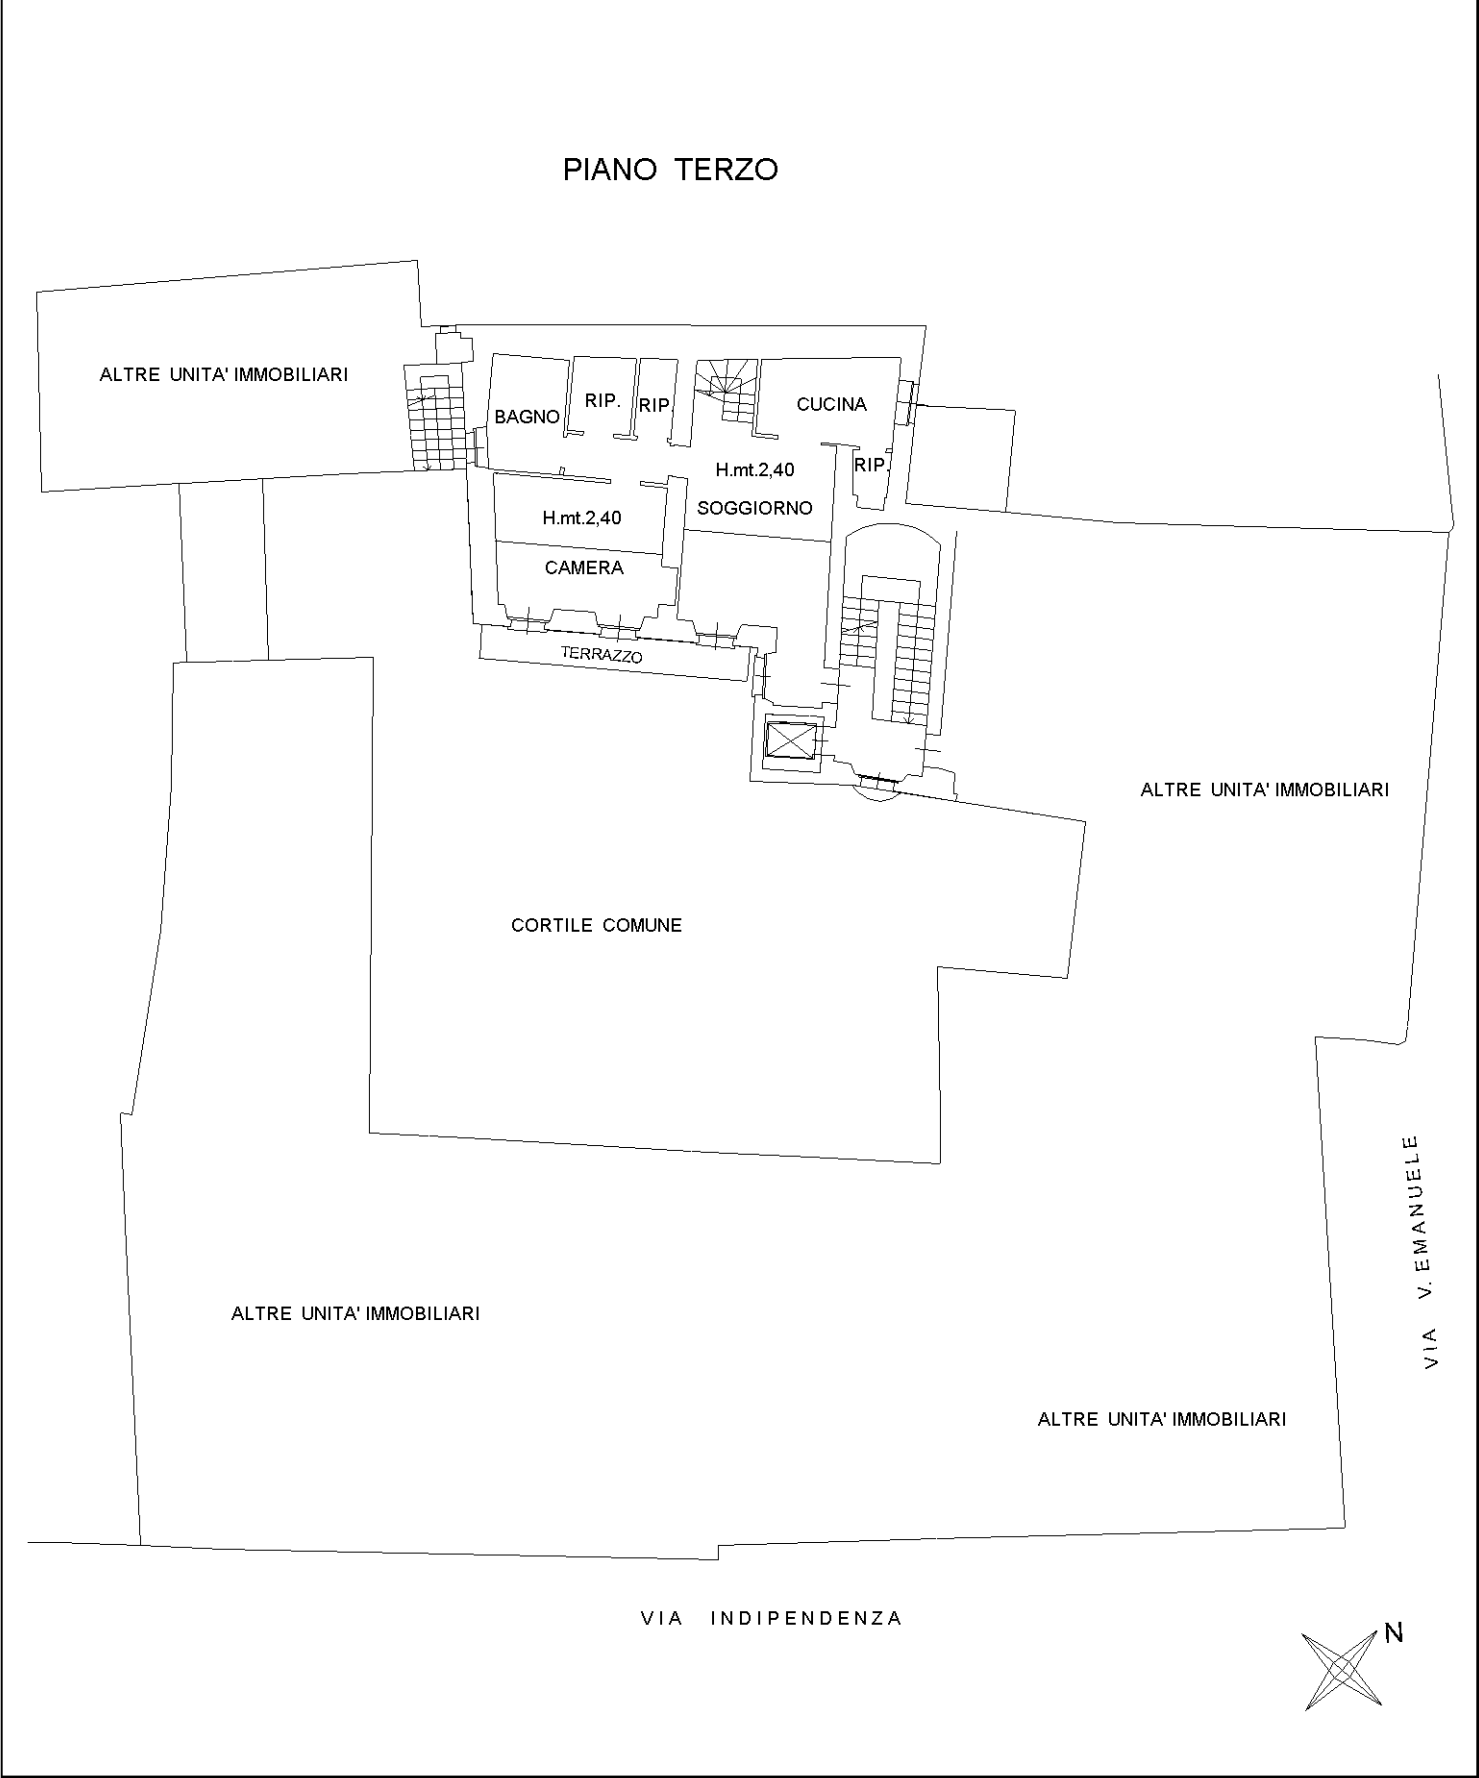

Agenzia delle Entrate
CATASTO FABBRICATI
Ufficio Provinciale di
Como

Dichiarazione protocollo n. CO0076288 del 27/06/2017	
Planimetria di u.i.u. in Comune di Como	
Via Vittorio Emanuele II civ. 72	
Identificativi Catastali:	Compilata da: Candeo Francesco
Sezione: CIT	Iscritto all'albo: Periti Edili
Foglio: 4	Prov. Como
Particella: 453	N. 00662
Subalterno: 706	

Scheda n. 2 Scala 1:200

