

MODULARIO
F. - Cat. S. T. - 315



MINISTERO DELLE FINANZE
DIREZIONE GENERALE DEL CATASTO E DEI SERVIZI TECNICI ERARIALI

MOD. B (Nuovo Catasto Edilizio Urbano)

Lire
15


NUOVO CATASTO EDILIZIO URBANO

(R. DECRETO-LEGGE 13 APRILE 1939, N. 652)

Planimetria dell'immobile situato nel Comune di FAGGETO LARIO Via _____

Ditta COOP. "RESIDENZA LE MAGNOLIE", S.a.r.l. con sede in Faggeto Lario, Via Como

Allegata alla dichiarazione presentata all'Ufficio Tecnico Erariale di Como

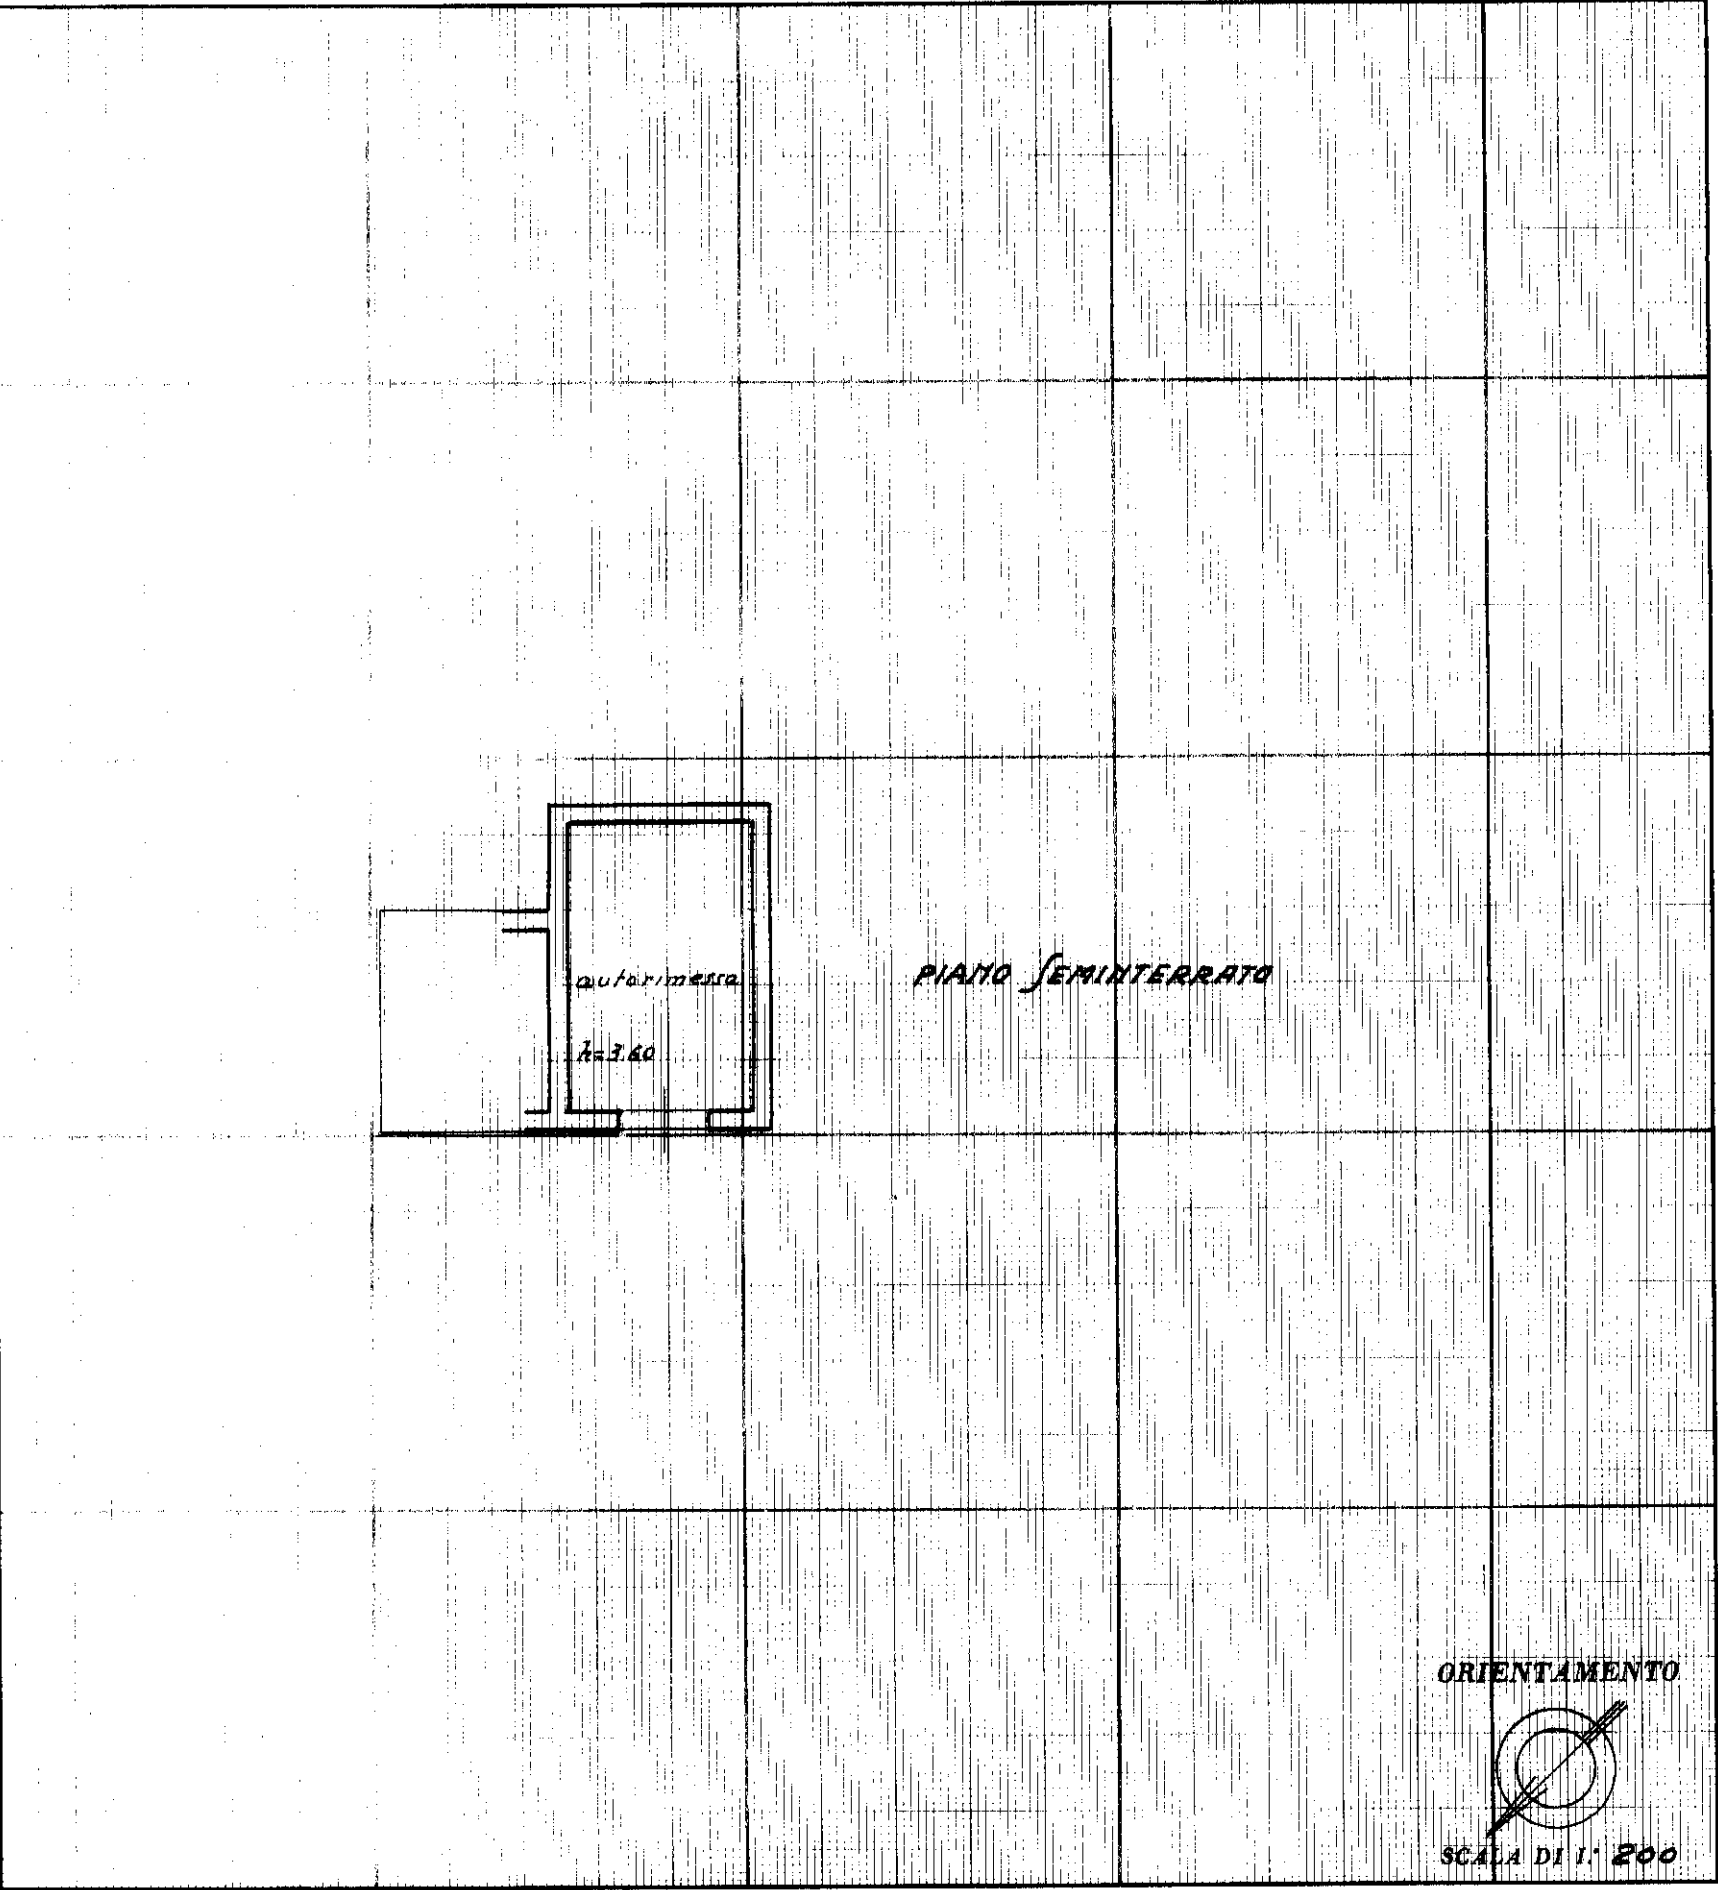

SPAZIO RISERVATO PER LE ANNOTAZIONI D'UFFICIO

DATA
PROT. N°

14

Compilata dal dott. arch.
(Titolo, nome e cognome del tecnico)
Mannucci Franco
Iscritto all'Albo degli Architetti
della Provincia di COMO - n.° 188
DATA 5 GIUGNO 1976
Firma: [Signature]