Compilata da:
Collino Pietro Walter
Iscritto all'albo:
Periti Edili
Prov. Como N. 705

Identificativi Catastali:
Sezione: LEM
Foglio: 1
Particella: 467
Subalterno: 702

Dichiarazione protocollo n. CO0002086 del 10/01/2023
Comune di Faggeto Lario
Via All' Approdo civ. 24

Agenzia delle Entrate
CATASTO FABBRICATI
Ufficio provinciale di Como

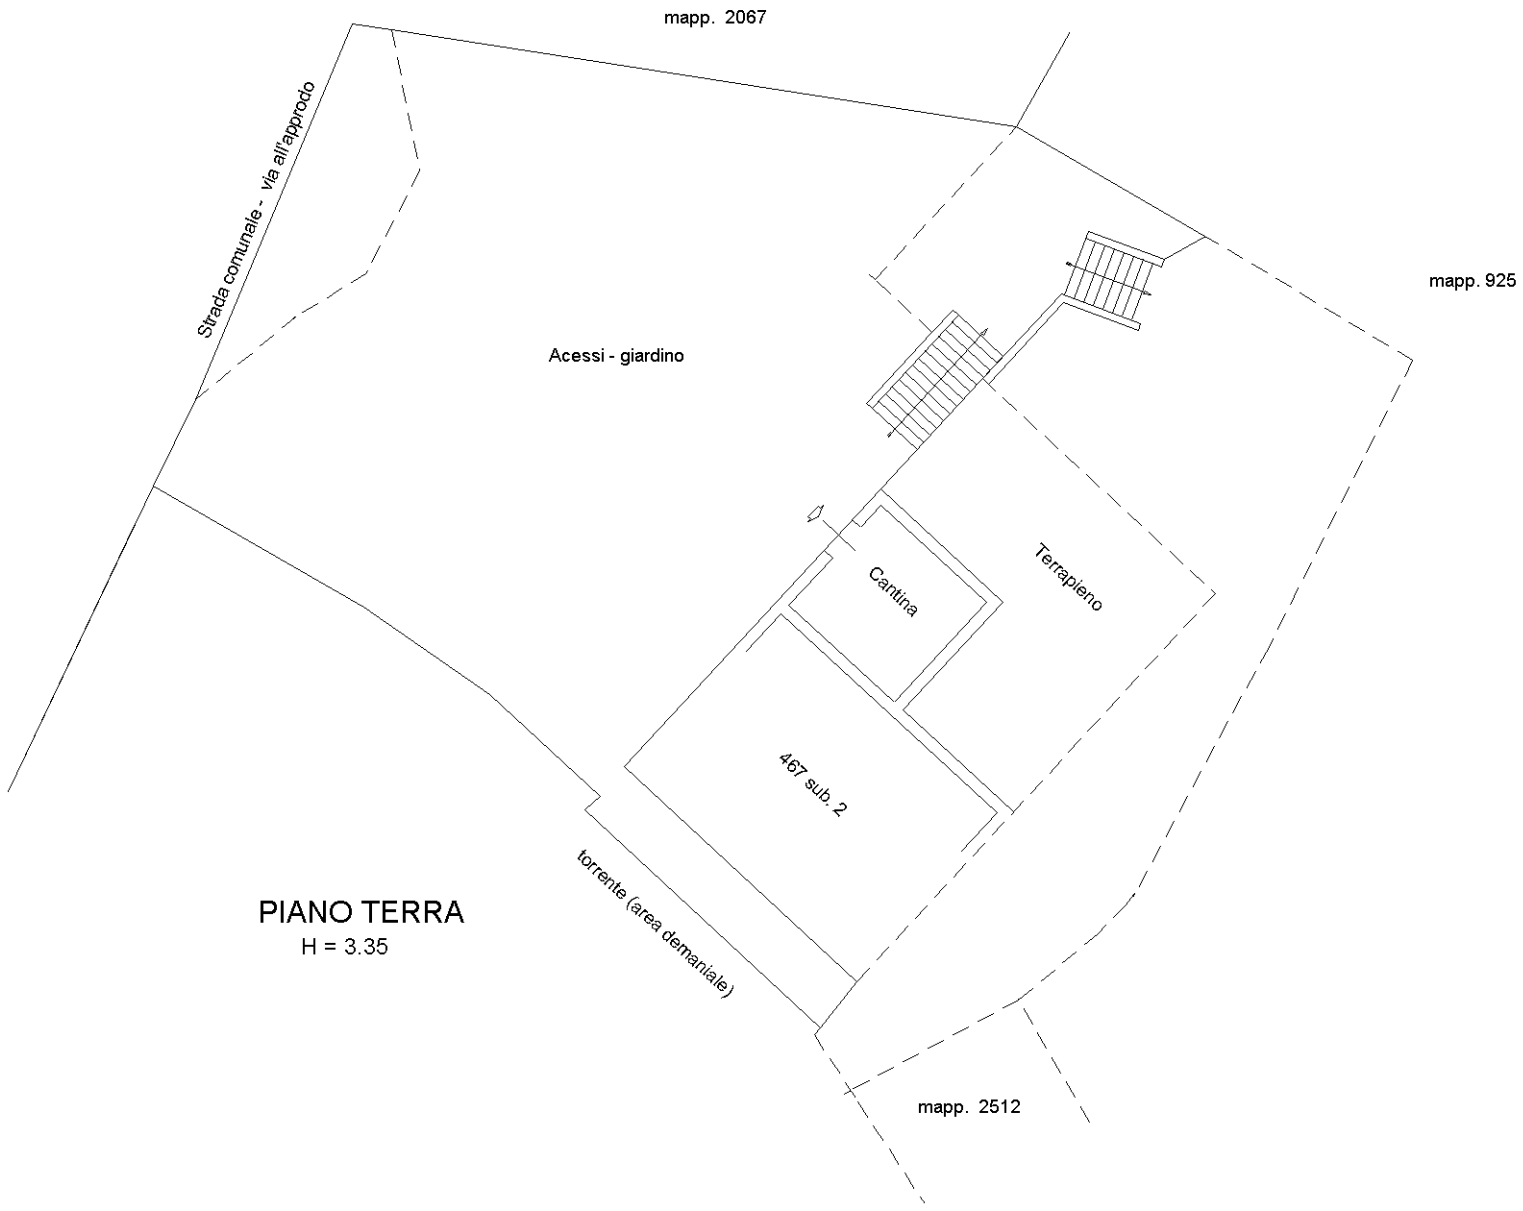

PIANO TERRA
H = 3.35

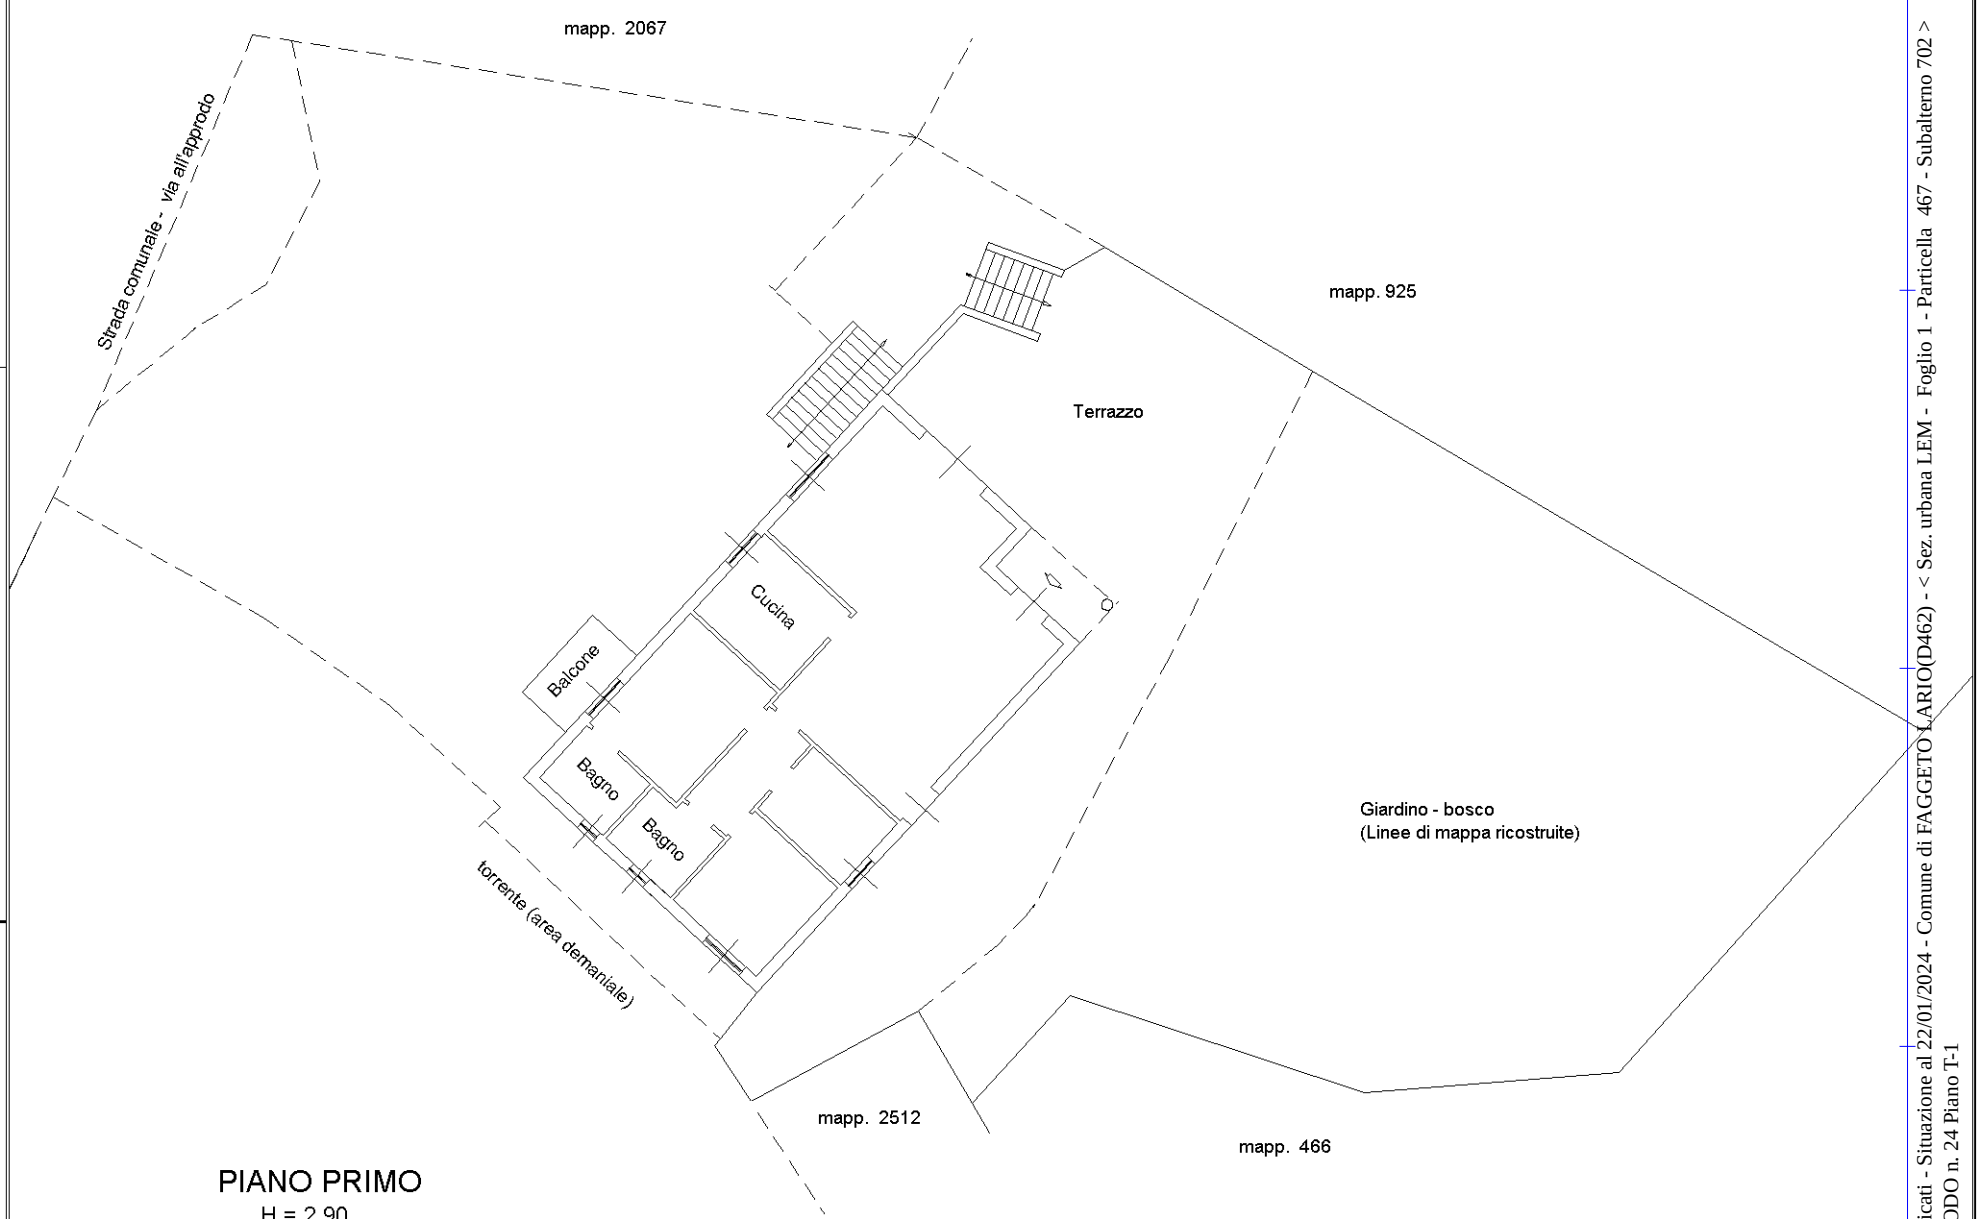

PIANO PRIMO
H = 2.90

10 metri

Planimetria
Scheda n. 1
Scala 1: 200

Catasto dei Fabbricati - Situazione al 22/01/2024 - Comune di FAGGETO LARIO(D462) - < Sez. urbana LEM - Foglio 1 - Particella 467 - Subalterno 702 >
VIA ALL` APPRODO n. 24 Piano T-1